



全体平面図

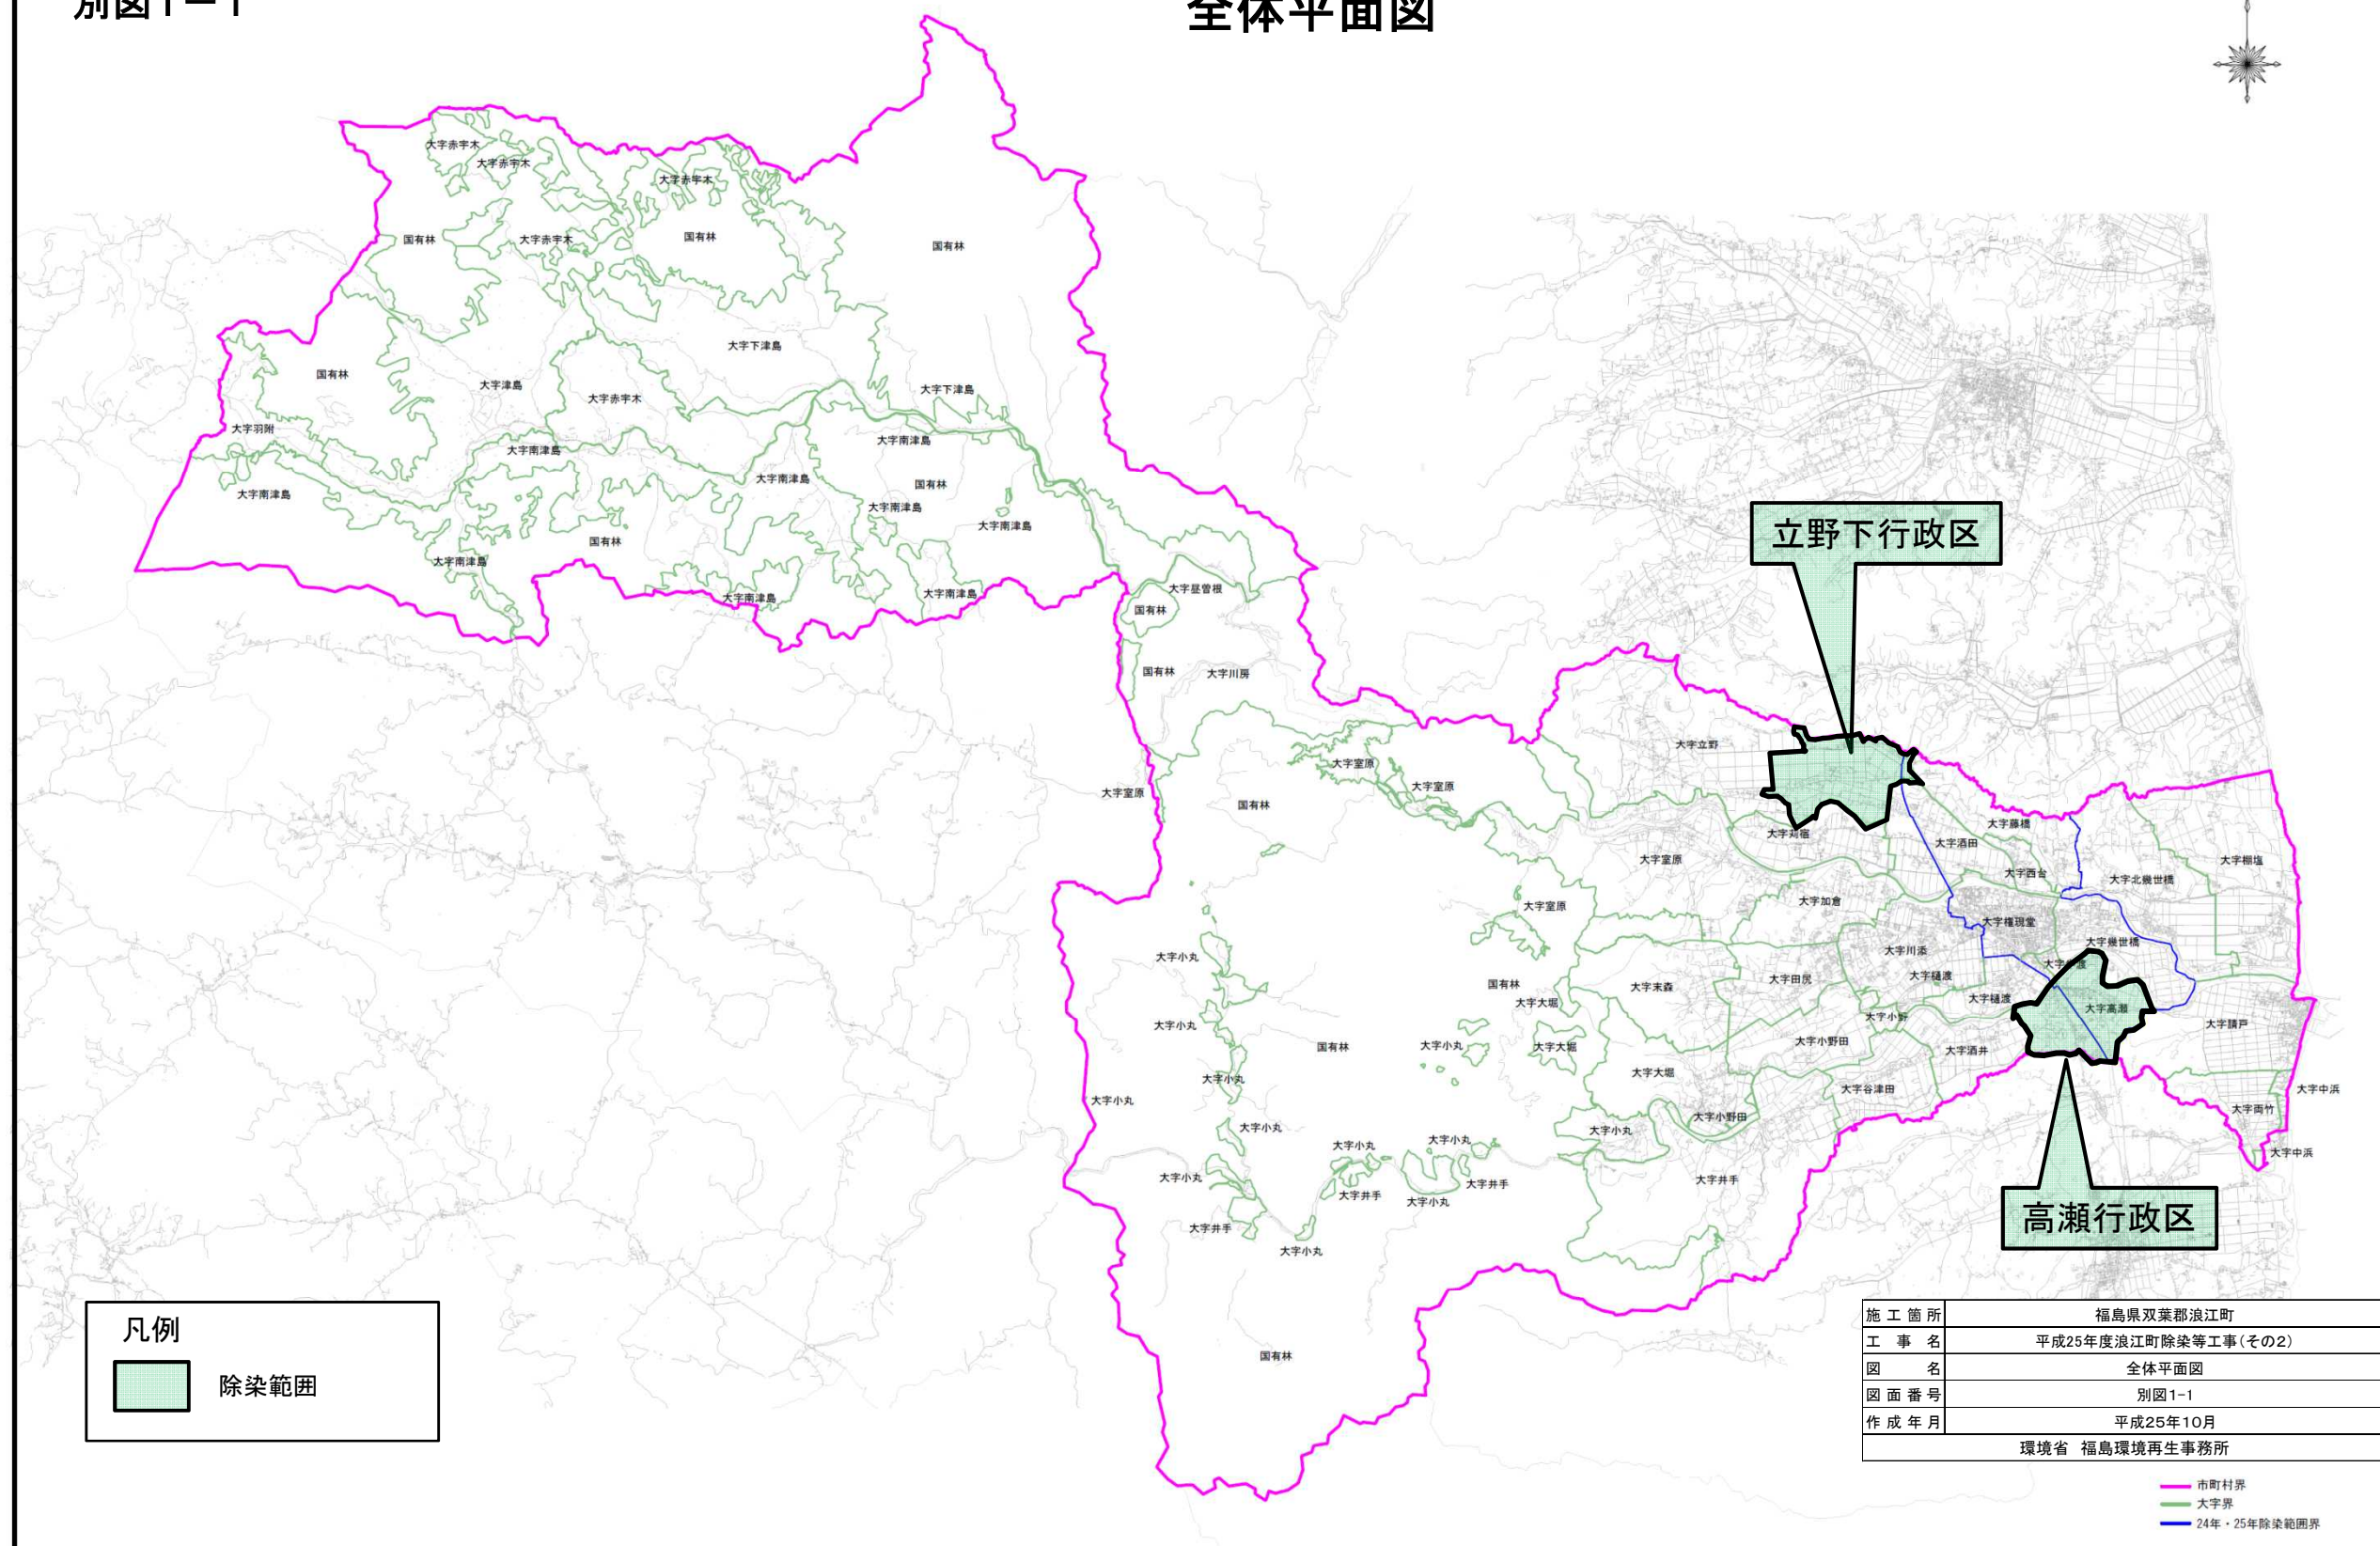


別図1-2-①

全体平面図(国道114号線)

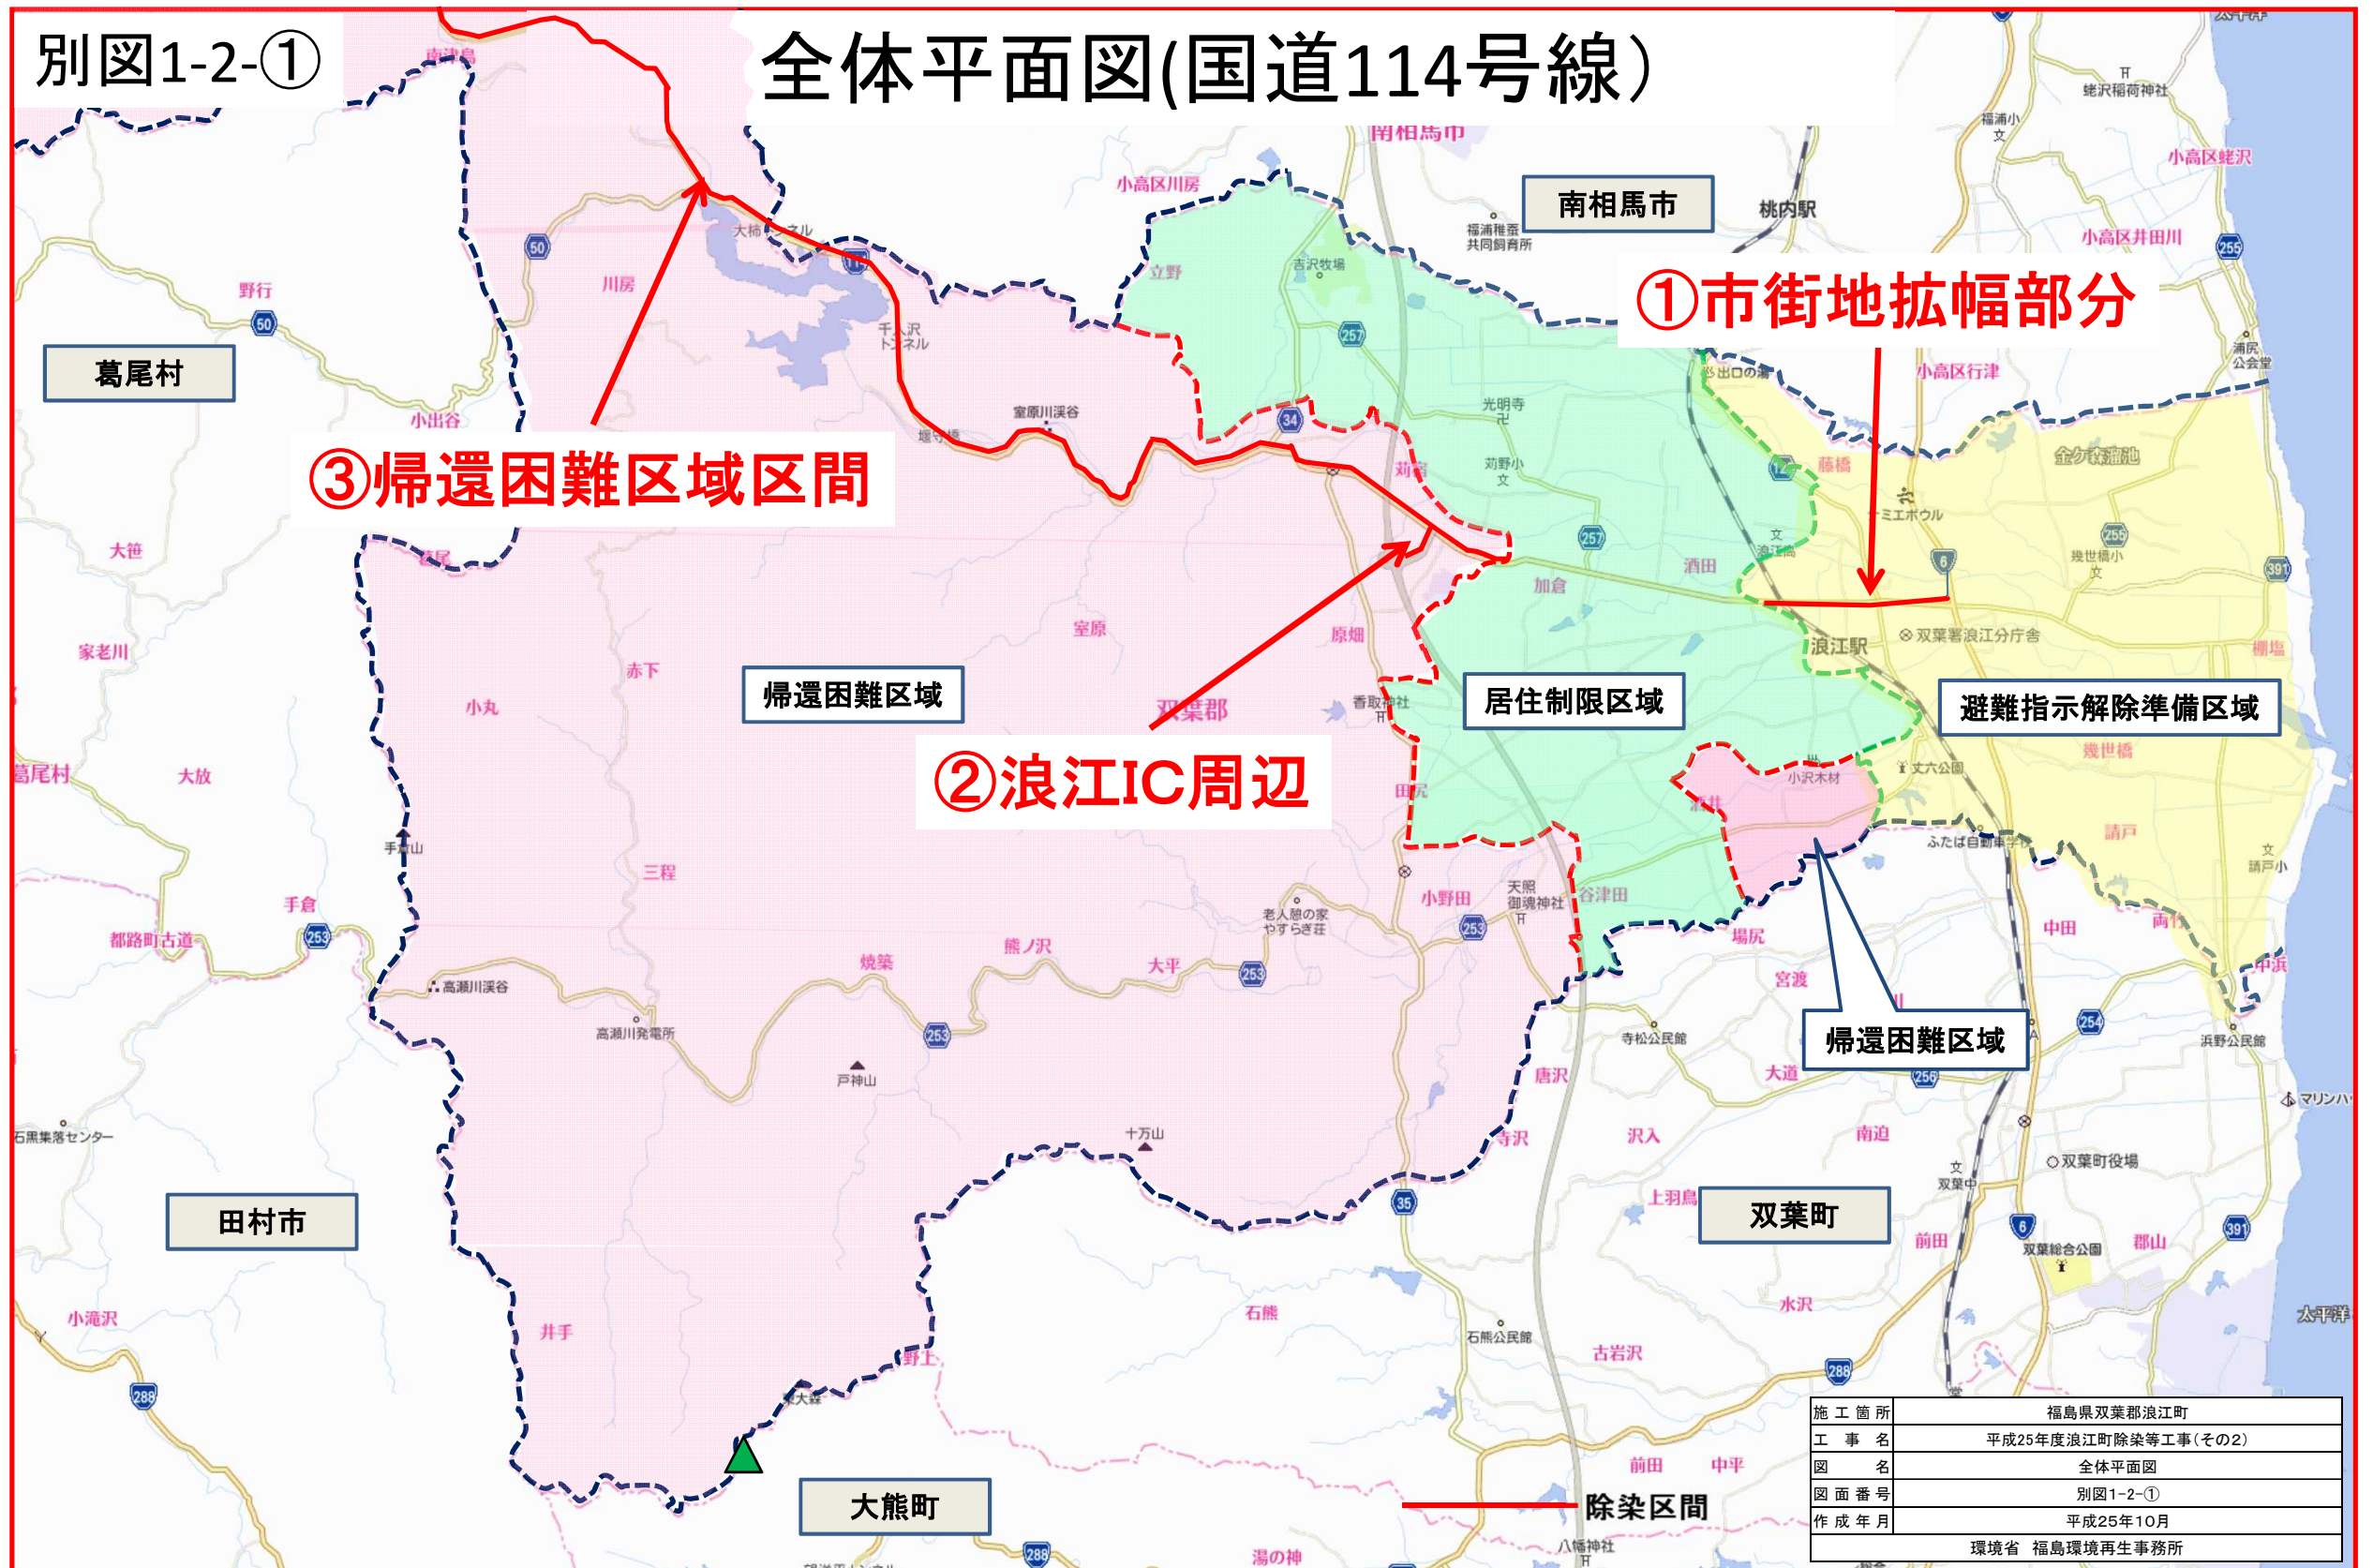


施工箇所	福島県双葉郡浪江町
工事名	平成25年度浪江町除染等工事(その2)
図名	全体平面図
図面番号	別図1-2-①
作成年月	平成25年10月
環境省 福島環境再生事務所	

全体平面図(国道114号線)

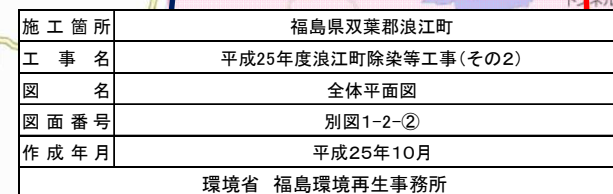

別図1－3

全体平面図（基地除染）

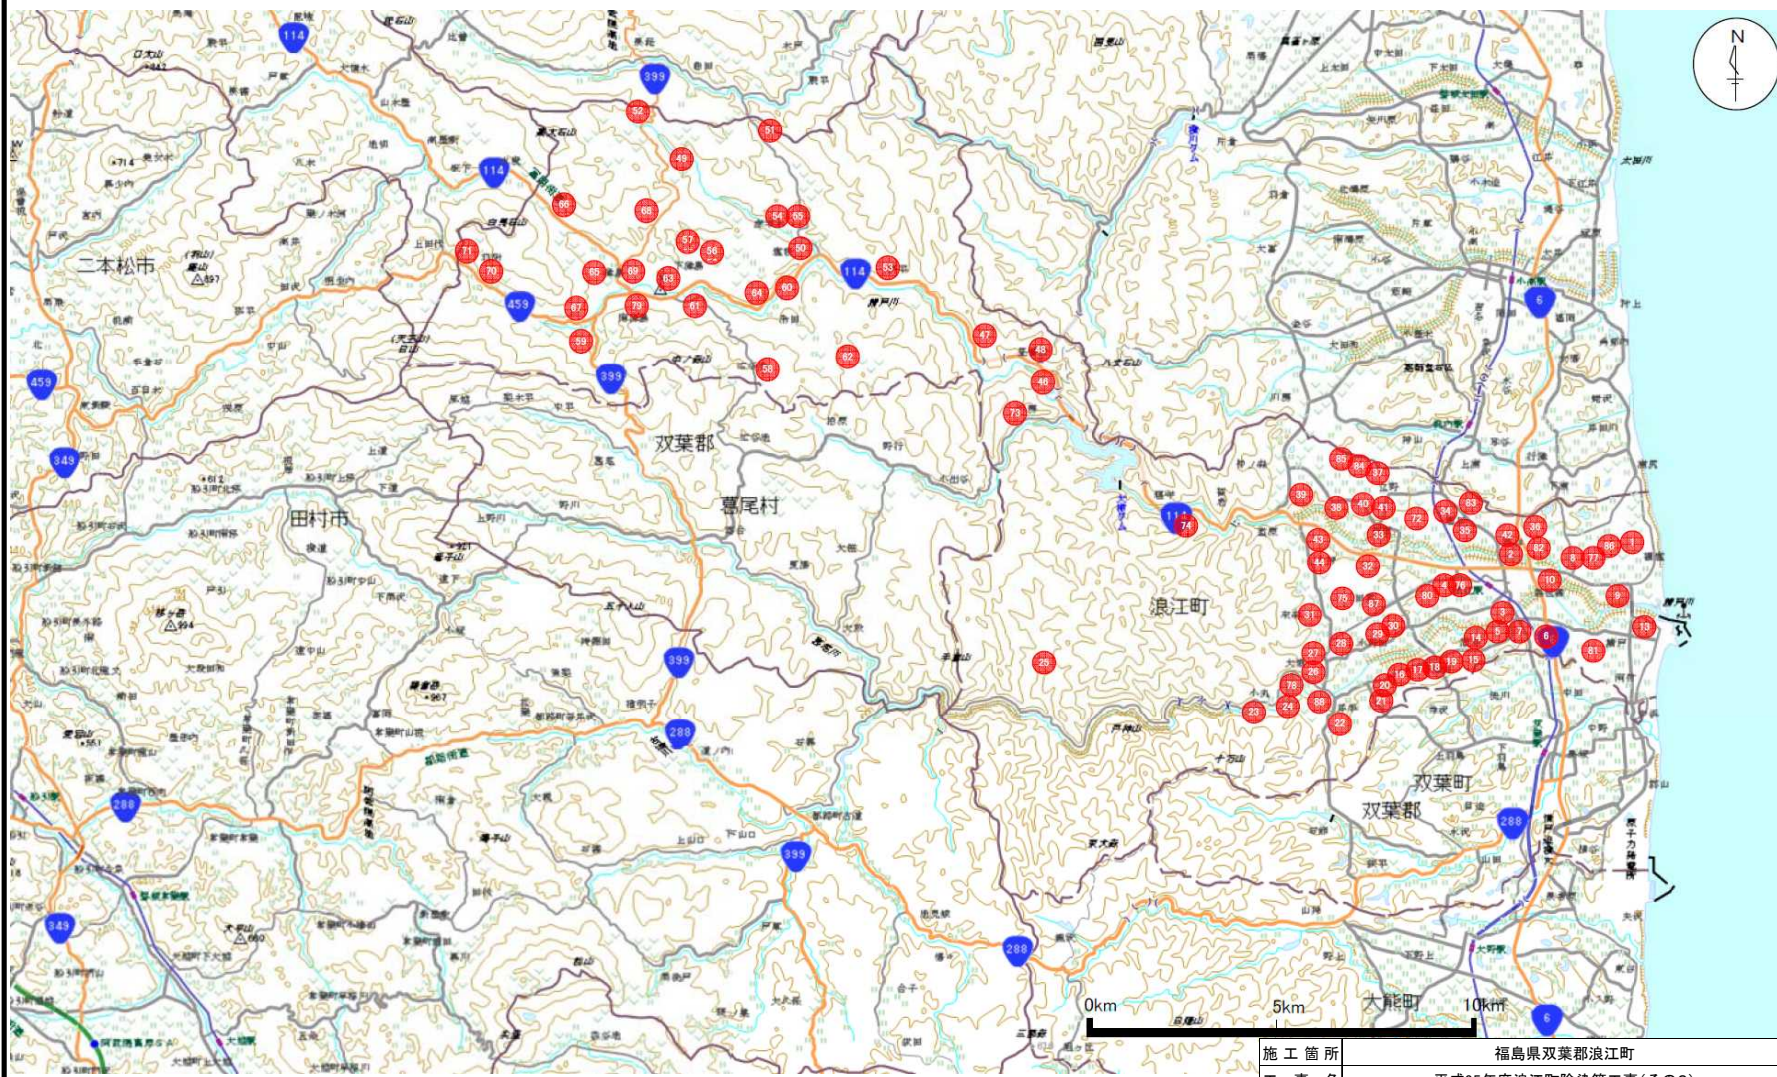

注：●11 ●12 ●48 は欠番

施工箇所	福島県双葉郡浪江町
工事名	平成25年度浪江町除染等工事(その2)
図名	全体平面図
図面番号	別図1-3
作成年月	平成25年10月
	環境省 福島環境再生事務所